



DISCIPLINA DELLE ATTIVITÀ URBANISTICHE E EDILIZIA  
NEL TERRITORIO URBANIZZATO

PIANO  
OPERATIVO  
(art. 95 L.R. 65/14)


SAMBUCA PISTOIESE

PROGETTO  
VALUTAZIONE AMBIENTALE STRATEGICA  
VALUTAZIONE DI IMPATTO  
ELABORAZIONE GIS  
Benedetta Biaggi  
Gianmario Biagini  
STUDI GEOLOGICI  
Gaudio Mannori  
feruccio capocchi  
RESPONSABILE URBANISTICA E PROCEDIMENTO  
FRANCESCO COPPA  
GARANTE DELLA COORDINAZIONE  
Veronica Bianchi

SIRIACO  
Fabio Micheli  
ASSESSORE ALL'URBANISTICA  
Diego Filippi

TAV. 6A  
QUADRO PREVISIONALE STRATEGICO QUINQUENNALE  
INSEDIAMENTI  
Scala 1:2000

marzo 2018

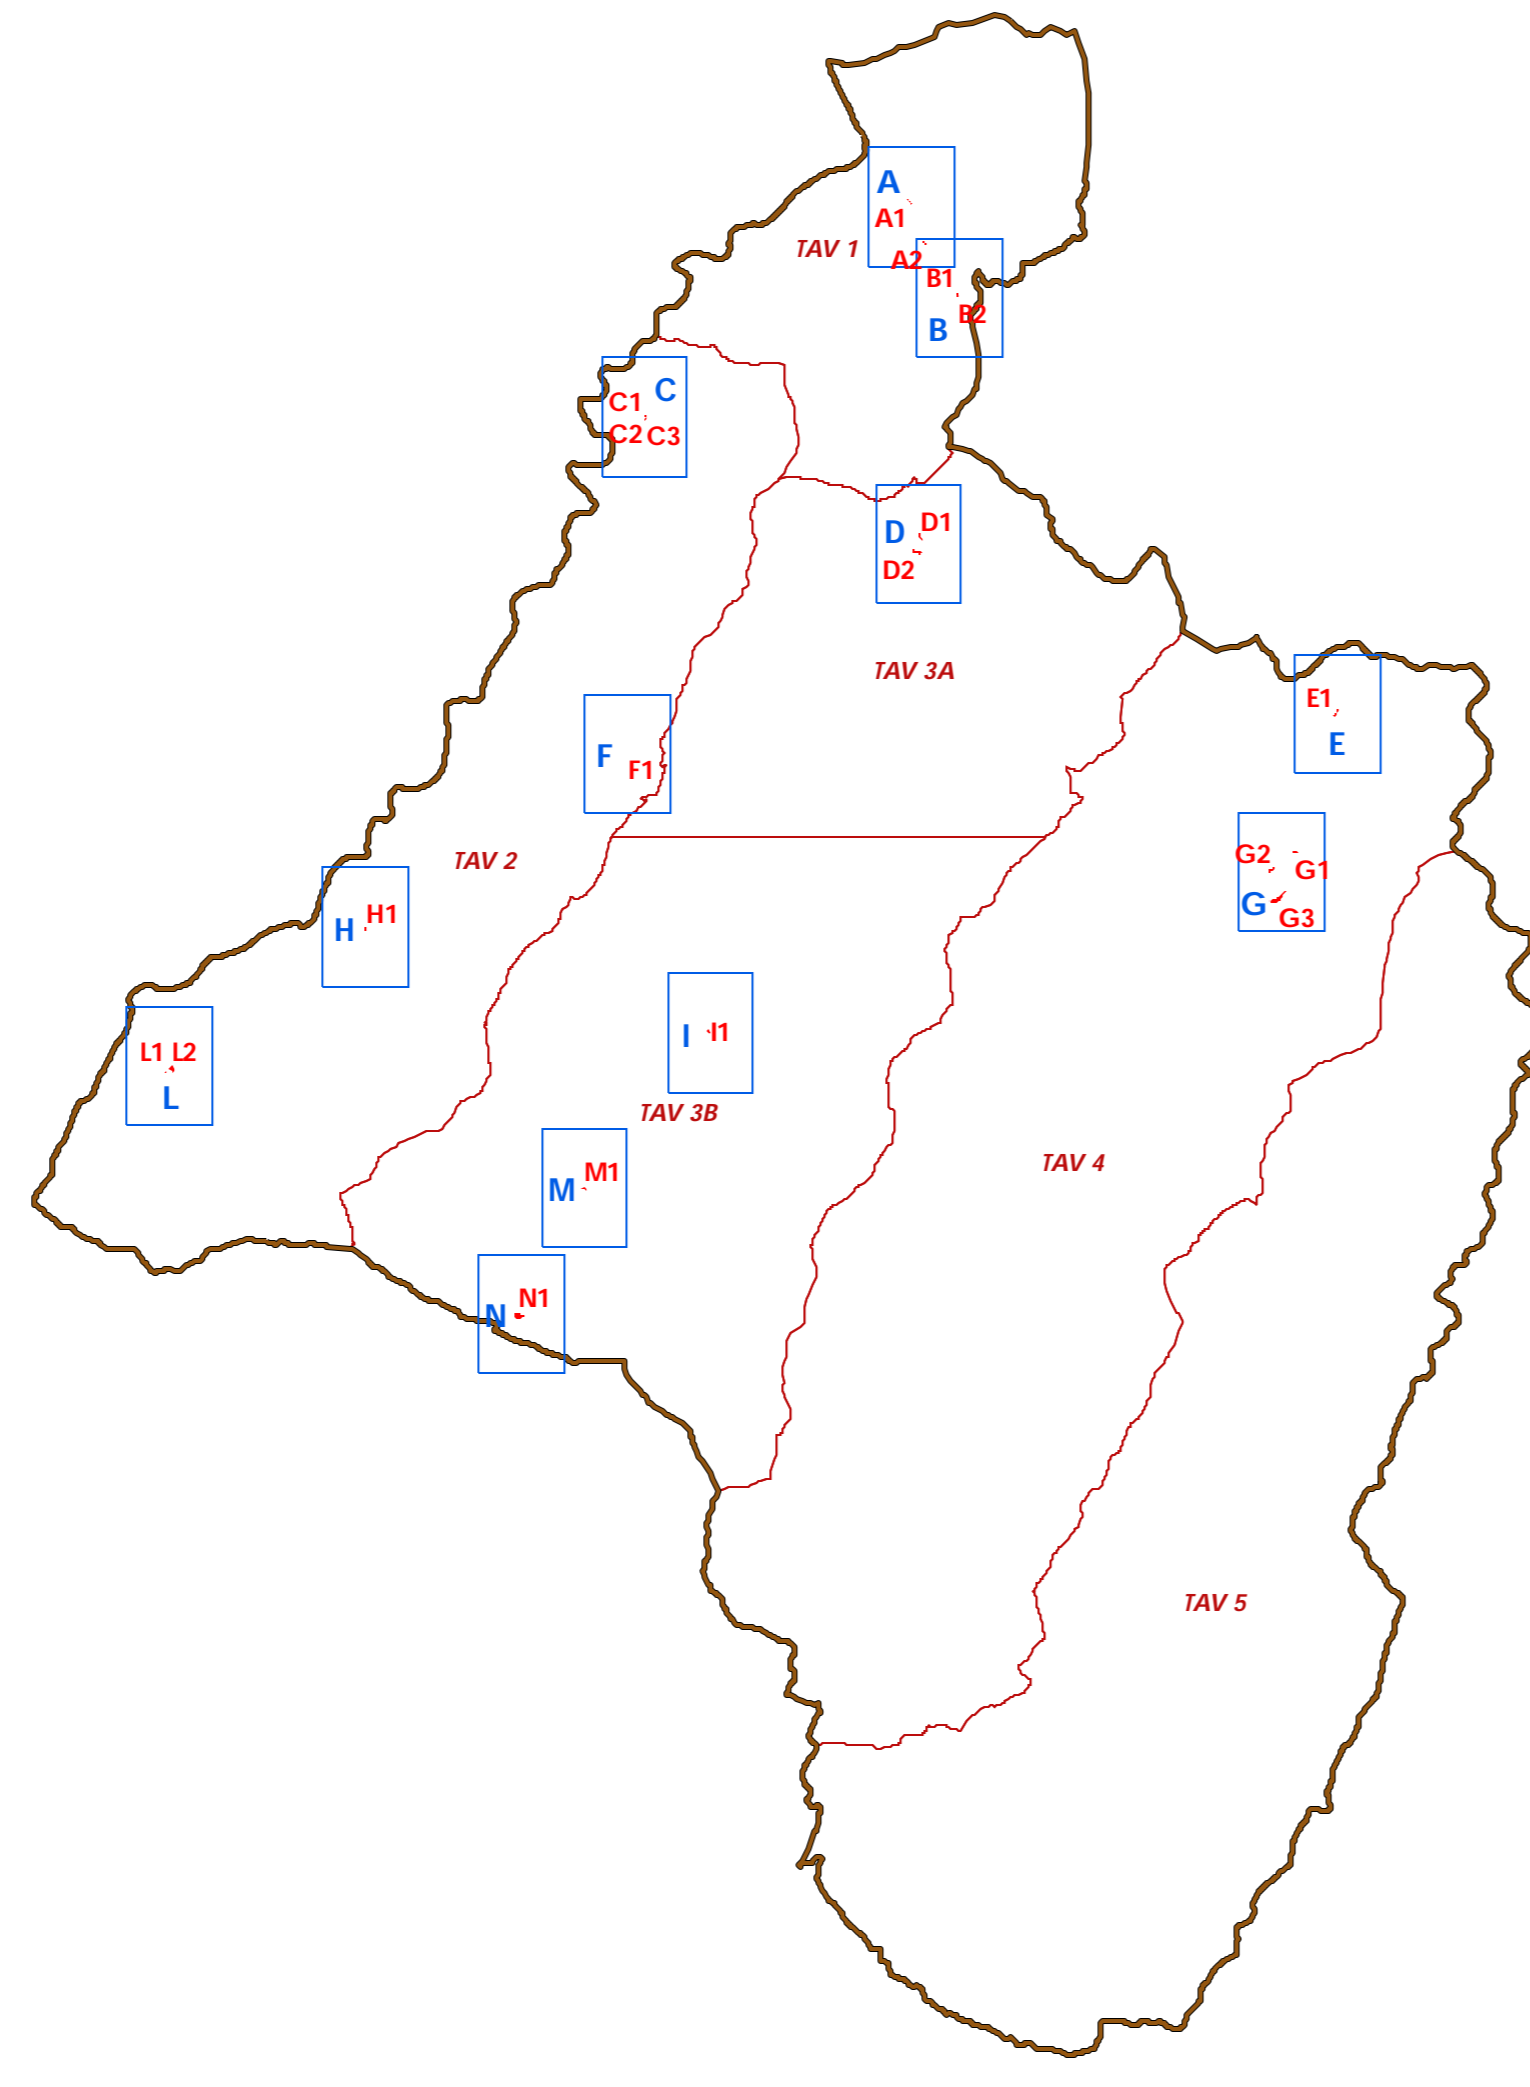

Le superfici segnalate nel presente elaborato sono state individuate sul 1a carta base utilizzata per rappresentare le previsioni del po. I riferimenti catastali e superfici verranno definiti al termine in sede di esproprio

riquadro	N.	zona po	mq	foglio	particella (a parte)	tavoli po
A	A1	p.p	371,11 mq	1	366/382	1
	A2	p.p	253,33 mq	2	663	1
B	B1	p.p	270,31 mq	2	1045	1
	B2	Sv.p	149,00 mq	2	1045	1
C	C1	p.p	124,58 mq	7	424	2
	C2	p.p	108,27 mq	7	425/427	2
	C3	p.p	142,60 mq	7	431	2
D	D1	p.p	628,73 mq	10	41/158/222/223	3A
	D2	p.p	1218,56 mq	10	485/486/487/488	3A
E	E1	p.p	637,26 mq	20	339/340/359/361/366	4
F	F1	p.p	154,06 mq	22	239/240/250	4
G	G1	p.p	352,97 mq	27	247/249/250/251/252	3A
	G2	p.p	690,52 mq	26	574/575	4
G3	p.p	2753,15 mq	26	776/777/779/778/907/1155/950/916/917/780	4	
H	H1	p.p	299,72 mq	35	152	2
L	L1	p.p	222,00 mq	38	41/42/43	2
	L2	Sv.p	958,49 mq	38	47/50/55/677	2
I	I1	p.p	336,52 mq	36	323/545	3B
M	M1	p.p	494,83 mq	52	133/134	3B
N	N1	Sv.p	1849,70 mq	51	281/401	3B

**Legenda**

- SPAZI E ATTREZZATURE DI INTERESSE COMUNE (TITOLO III, CAPO III DELLE NTA)
- p.p - aree per parcheggi di progetto
  - Sv - aree a verde pubblico
- PERIMETRAZIONI E ELEMENTI PUNTUALI
- confine comunale
  - TU - limite territorio urbanizzato (art. 224 LR 65/14)

