



PATRIMONIO TERRITORIALE
STRUTTURA INSEDIATIVA
• territorio urbanizzato (art. 224 LR 65/14)
• centri / nuclei storici e relativi ambiti di pertinenza
(ART. 12 DELLE HTA)

scala 1:15000

ST. STATUTO DEL TERRITORIO ART. 92, COMMA 3, L.R. 65/14

PROGETTO
VALUTAZIONE AMBIENTALE STRATEGICA
VALUTAZIONE DI INCIDENZA
Arch. Giacomo Biagini

COLLABORAZIONE
ELABORAZIONE GIS
Arch. Benedetta Biagini

STUDI GEOLOGICI
Studio Associato Burchielli e Mammì


IL RESPONSABILE DEL PROCEDIMENTO
Arch. Francesco Copia

RESPONSABILE URBANISTICA
Arch. Francesco Copia

IL GARANTE DELLA COMUNICAZIONE
Veruca Bianchi

IL SINDACO
Fabio Micheli

L'ASSESSORE ALL'URBANISTICA
Diego Fignera

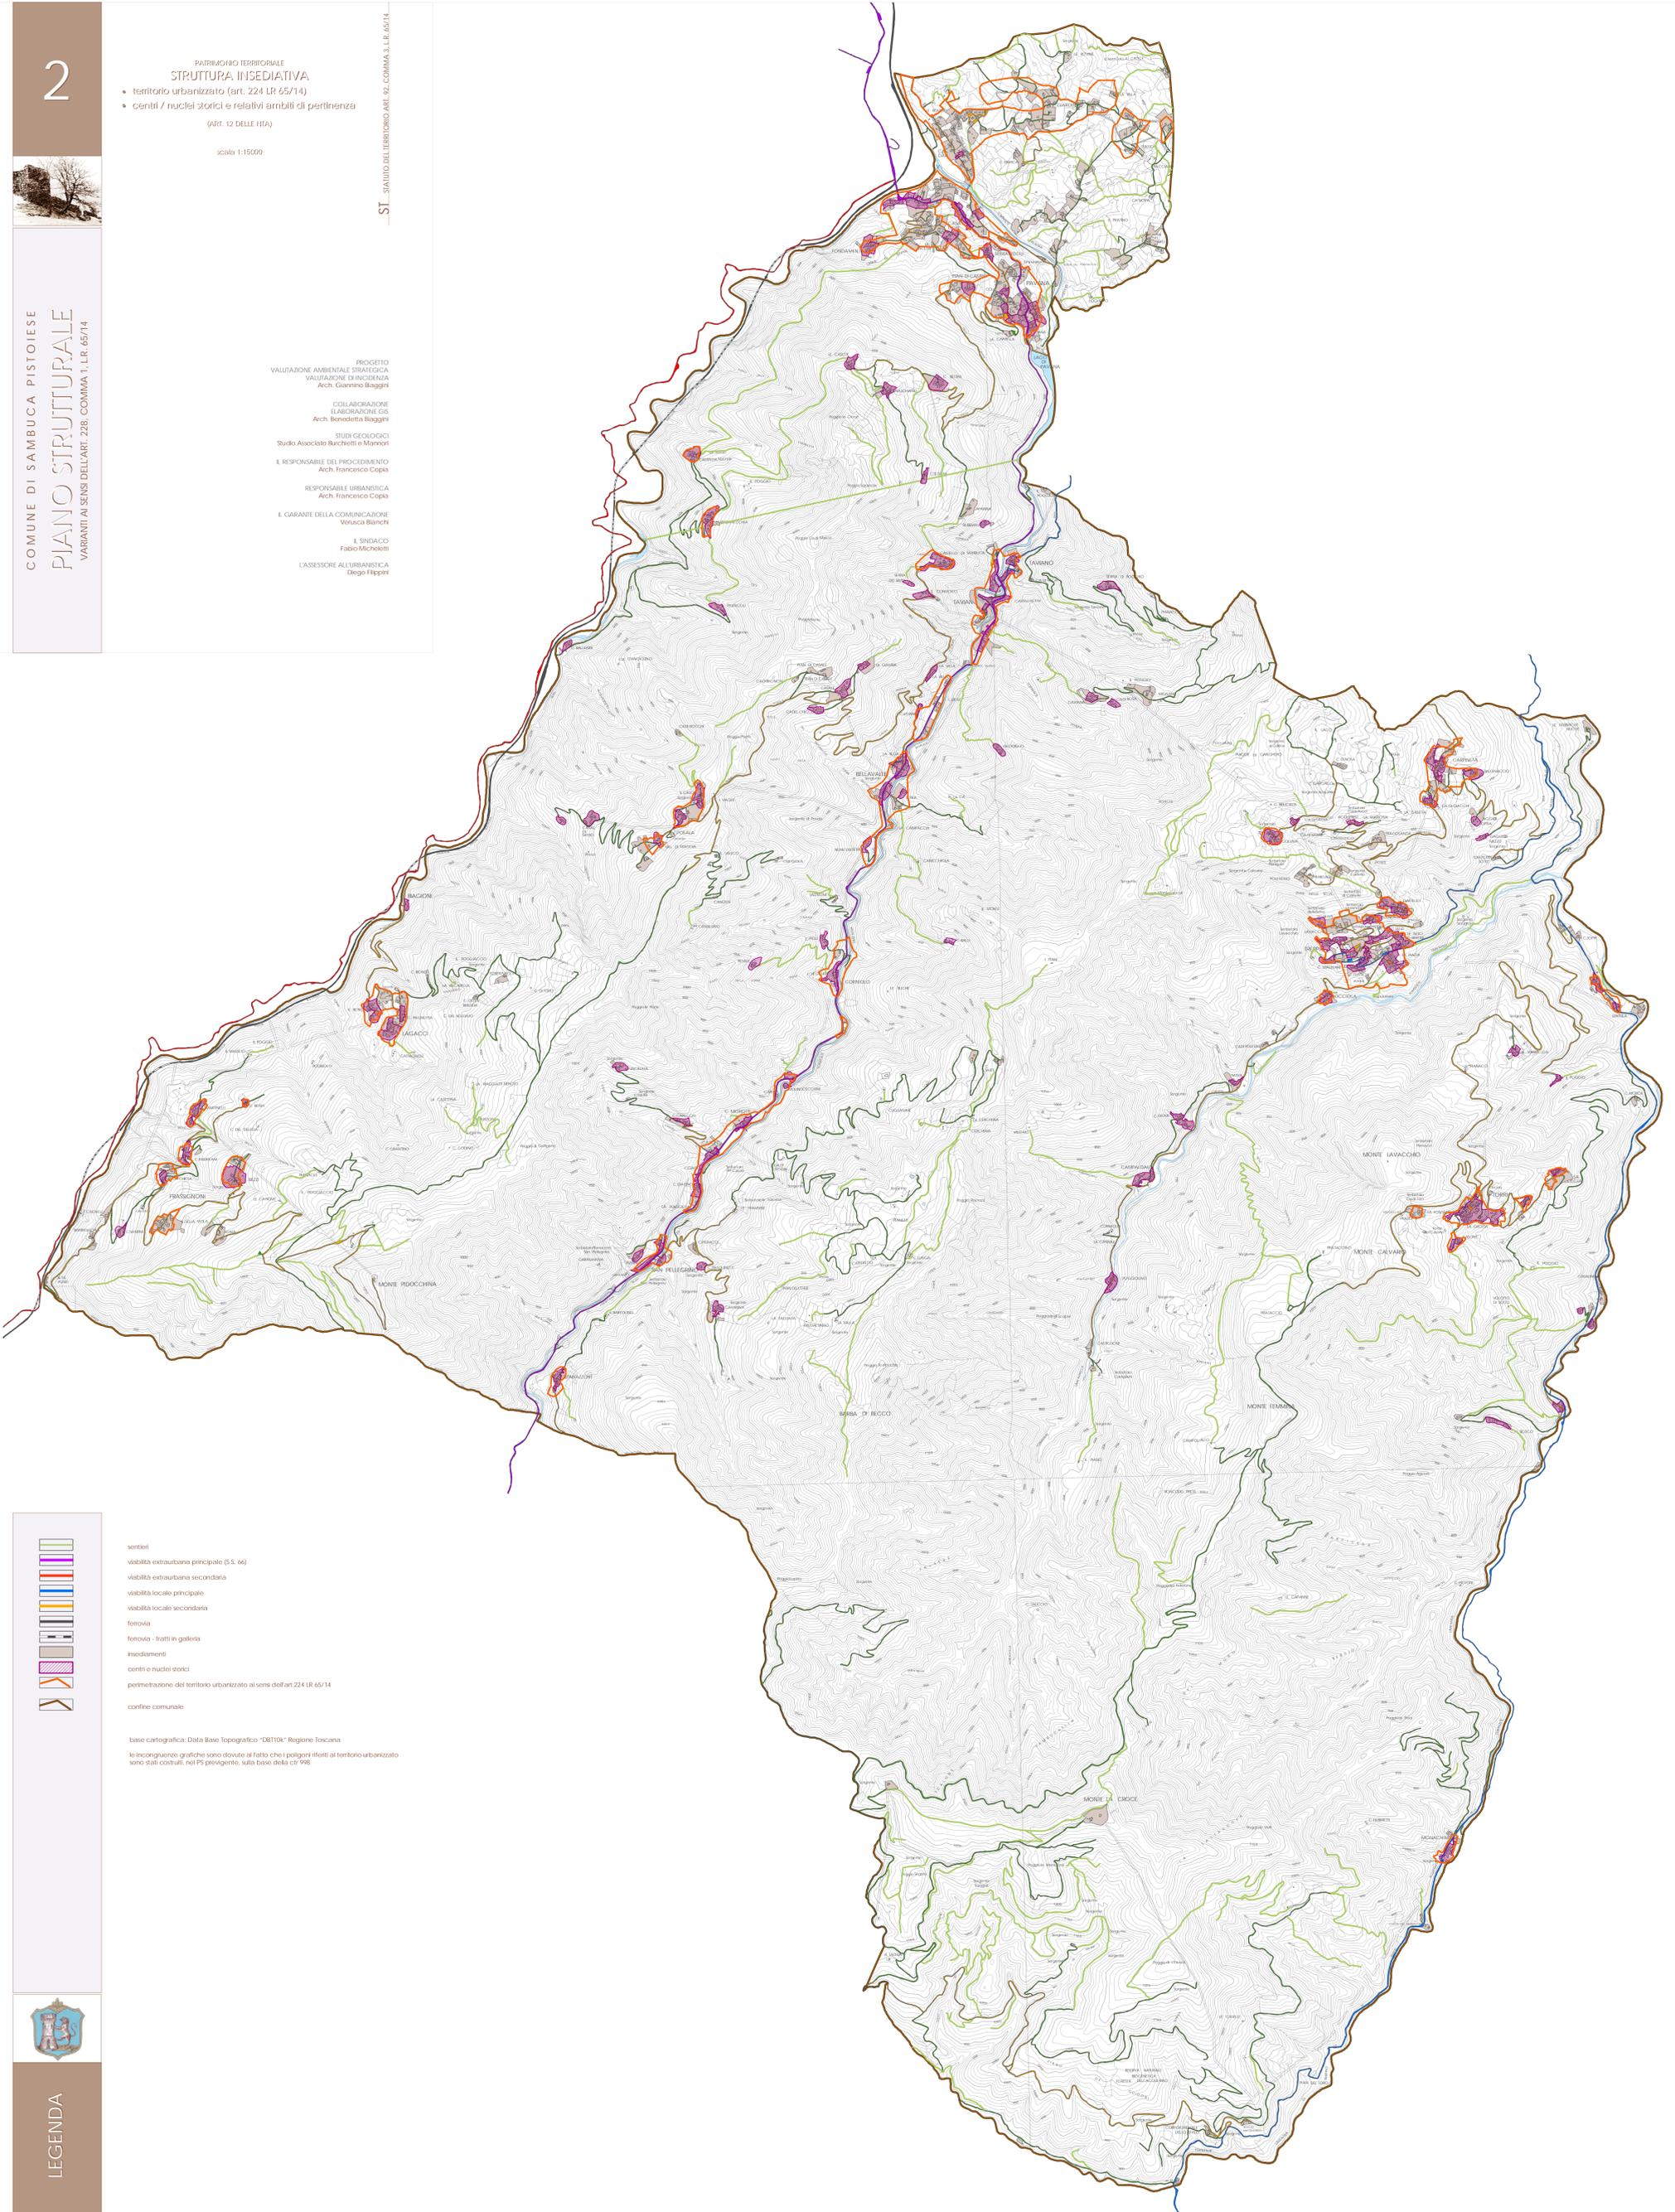

sentieri
visibilità extraurbana principale (S.S. 66)
visibilità extraurbana secondaria
visibilità locale principale
visibilità locale secondaria
ferrovia
ferrovia - tratti in galleria
insediamenti
centri e nuclei storici
penetrazione del territorio urbanizzato ai sensi dell'art. 224 LR 65/14
confine comunale

base cartografica: Data Base Topografico "DBT10k" Regione Toscana
le incongruenze grafiche sono dovute al fatto che i poligoni riferiti al territorio urbanizzato sono stati costruiti, nel PS previgilante, sulla base della CT 98.

